

Stromversorgung Schierling eG

Schaltbild der Eigenerzeugungsanlagen (Eigenverbrauch)

Einspeisung aus netzparallelen Photovoltaik-Anlagen in Anlehnung an die Richtlinien für den Parallelbetrieb von Eigenerzeugungsanlagen mit dem Niederspannungsnetz der Stromversorgung Schierling e.G.

Niederspannungs-Netz

Hausanschlusskasten (HAK)
mit Sicherungen NH 00

Leitung Typ :

Querschnitt :

Zählervorsicherung

HSA :

oder

Sicherung :

(Sicherungen oder HSA sind zwingend erforderlich und müssen gegebenenfalls nachgerüstet werden.)

Fehlerschutzschalter

Daten:

Leitungsschutz-Schalter


Daten:

Wechselrichter mit ENS

Typ:

Anzahl:

PV-Generator: kWp

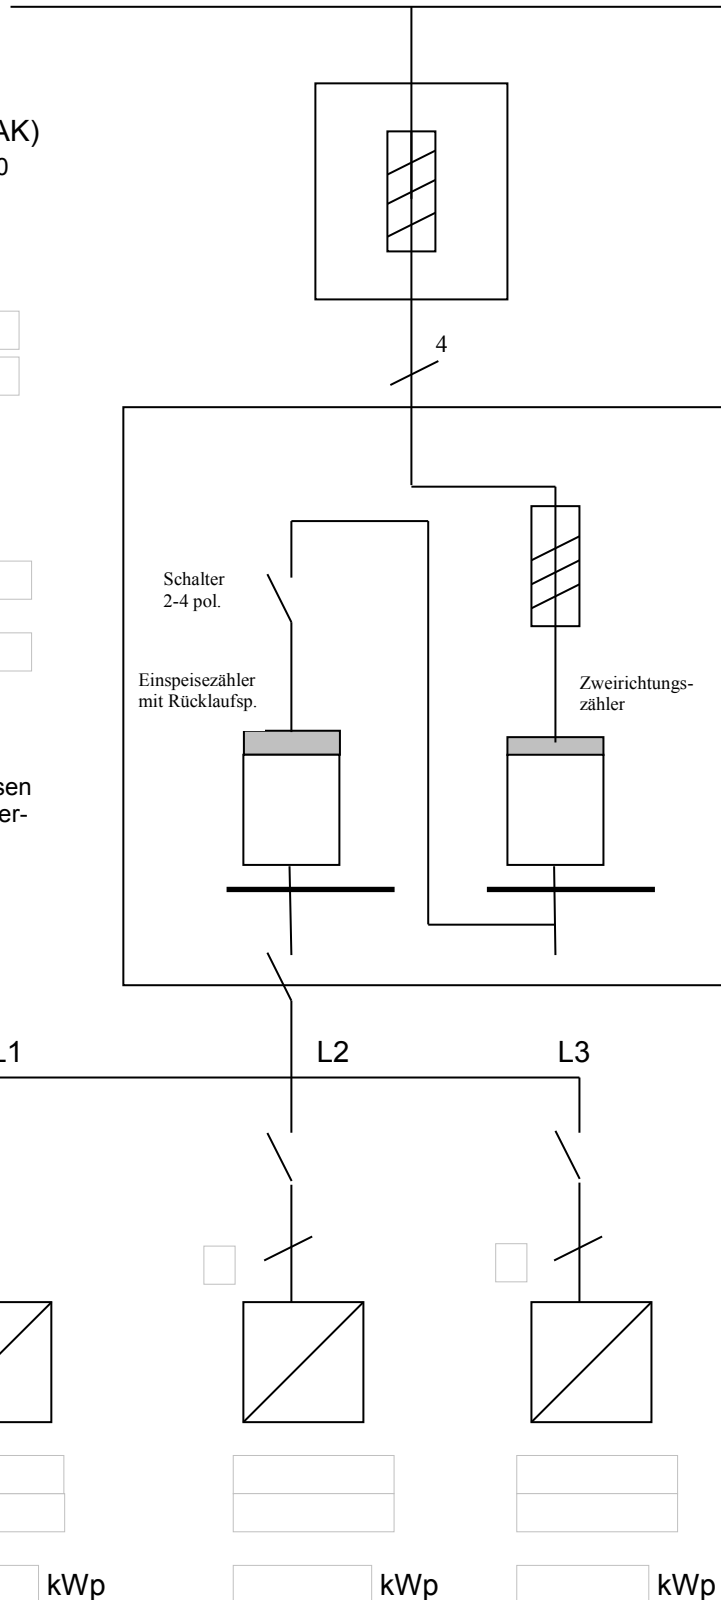

PV-Generator: kWp kWp kWp